



浸透角樹EMBX-300構造図

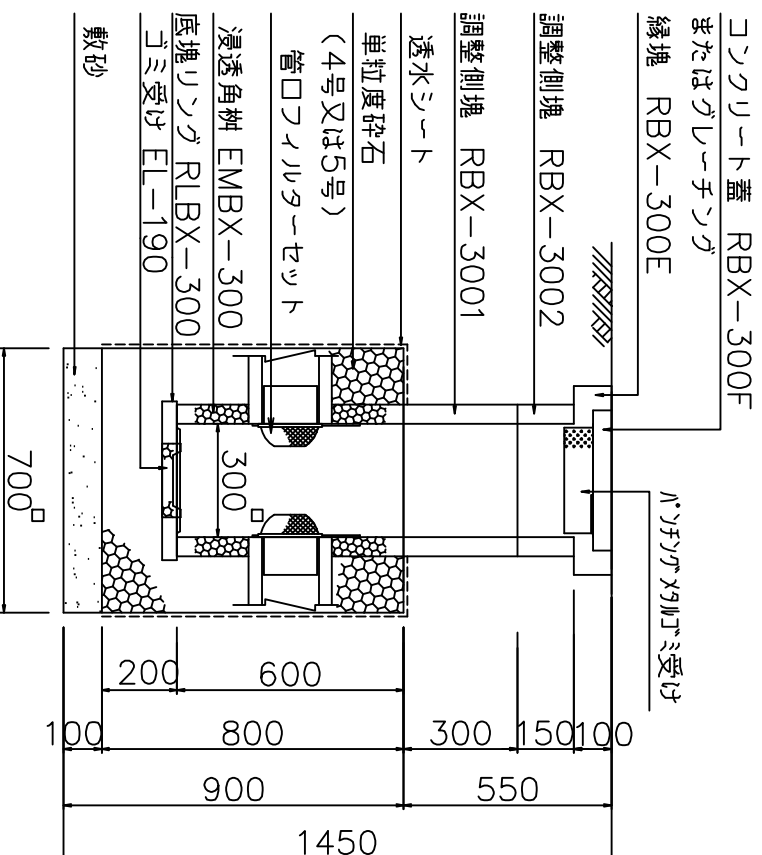

図面名	浸透ポリコン角樹 EMBX-300構造断面図
縮尺	1/20
図番	-
日付	平成21年09月09日
発行	マテラス青梅工業株式会社

浸透柵 EMBX-300 構造図 S = 1 / 20

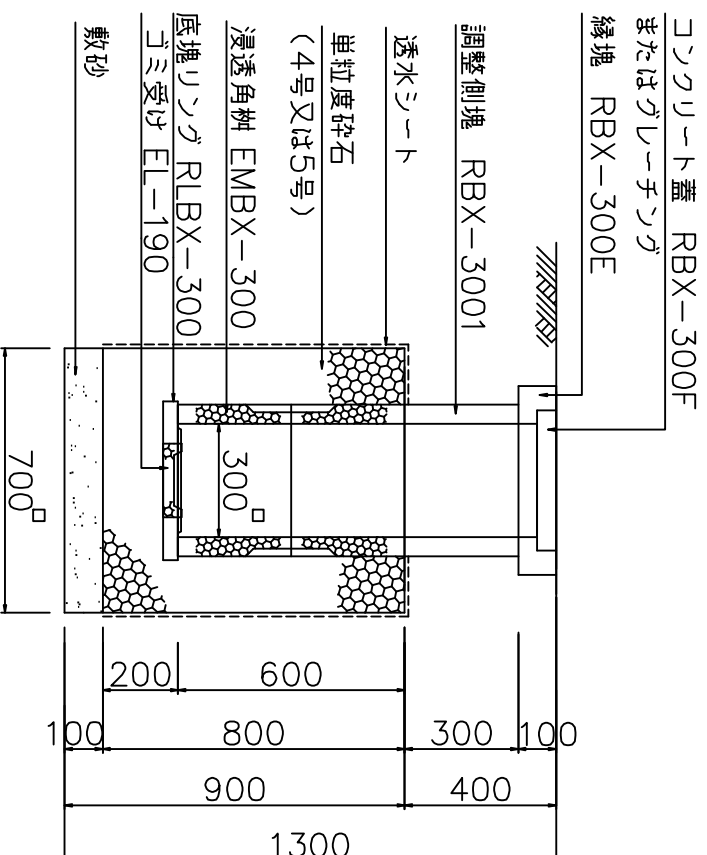

図面名	浸透ポリコン角柵 EMBX-300構造断面図
縮尺	1/20
図番	-
日付	平成21年09月09日
	マテラス青梅工業株式会社