



# 浸透ポリコン側溝MOfS-300A構造図

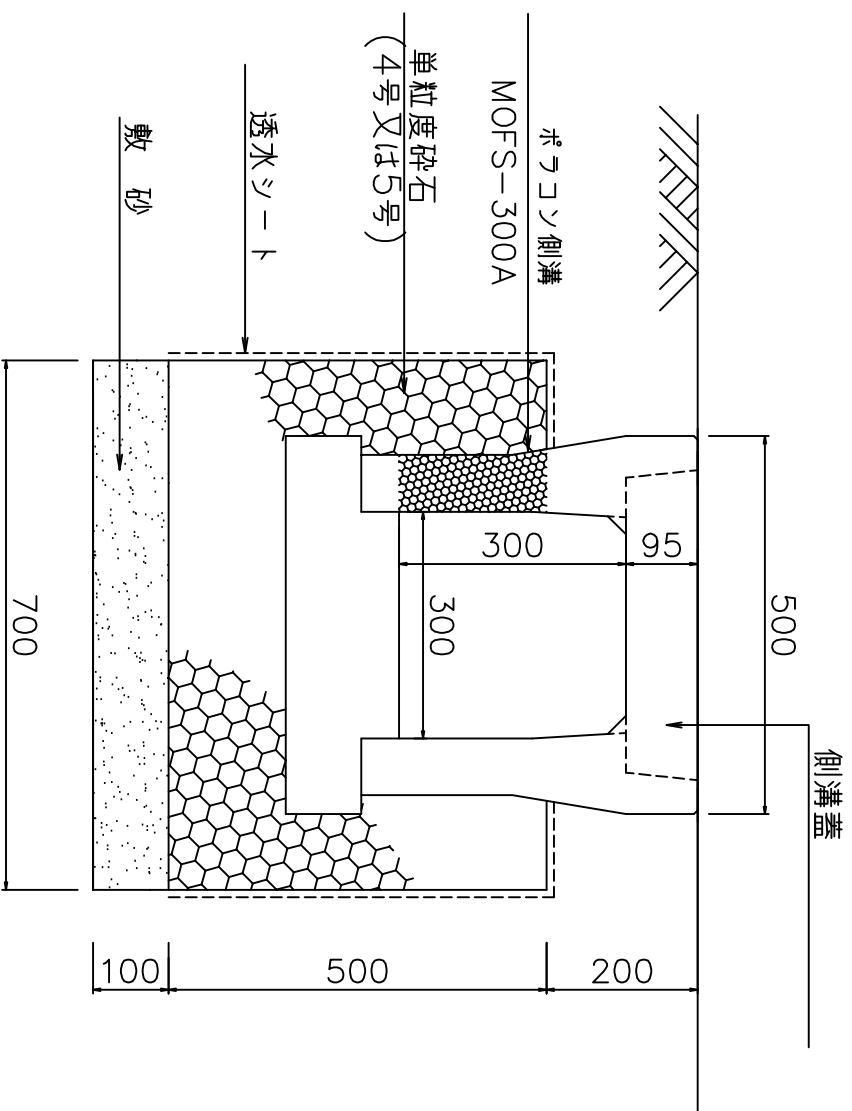

図面名	浸透ポリコン側溝 MOfS-300A構造断面図
縮尺	1/10
図番	-
日付	平成21年09月12日
発行	アテラス青梅工業株式会社


# 浸透ポリコン側溝MOFW-300A構造図

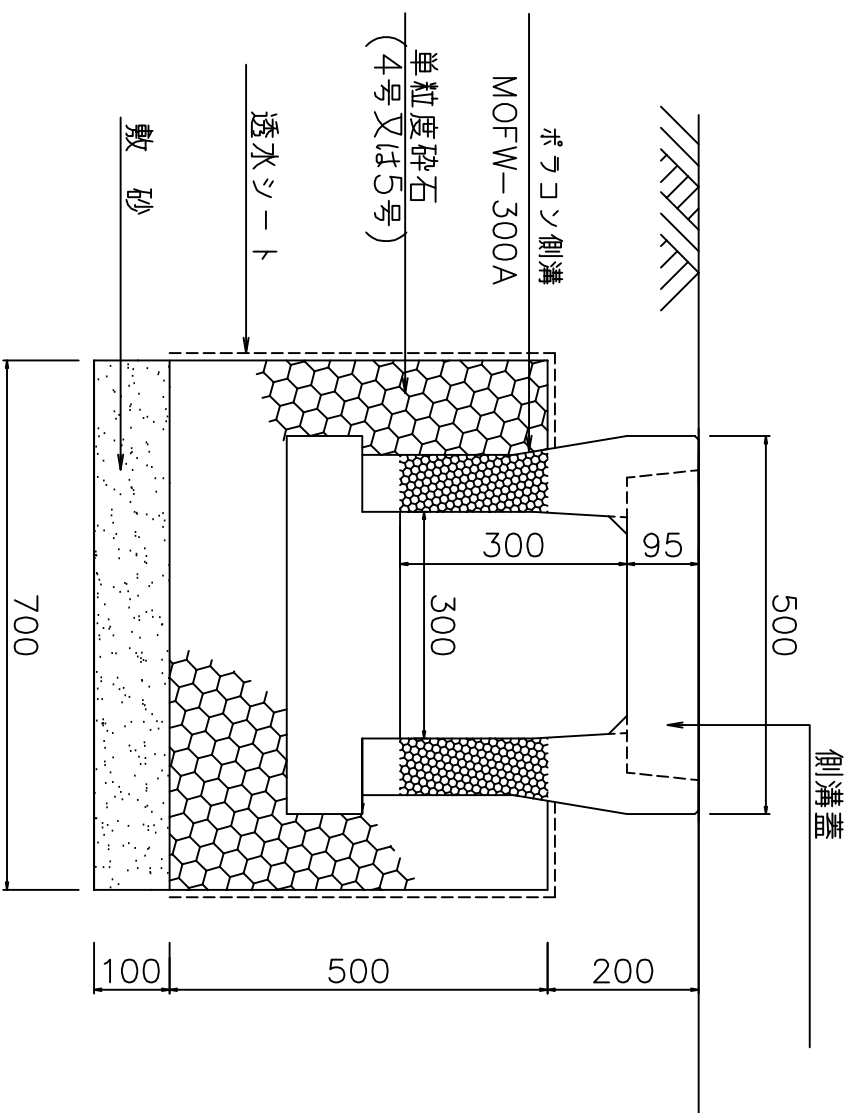

図面名	浸透ポリコン側溝 MOFW-300A構造断面図
縮尺	1/10
図番	-
日付	平成21年09月12日
作成	アテラス青梅工業株式会社



# 集水ポリコン側溝MOFW-300A構造図

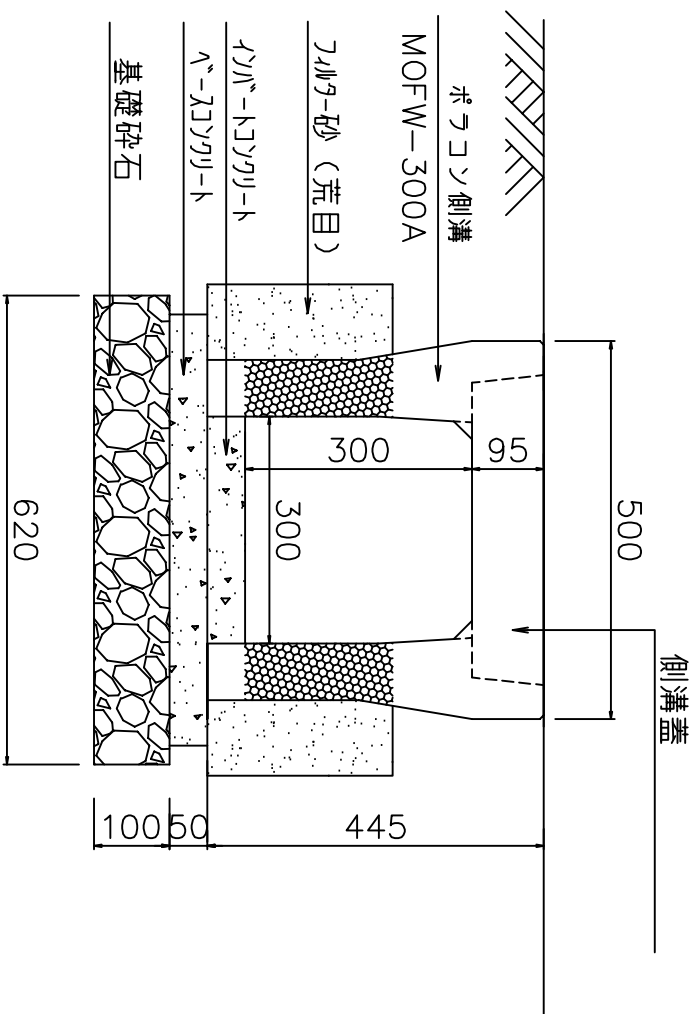

図面名	集水ポリコン側溝 MOFW-300A構造断面図
縮尺	1/10
図番	-
日付	平成21年09月12日
発行	アテラス青梅工業株式会社