


暗渠排水 集水ポリコン パイプ K-600 標準断面

断面図

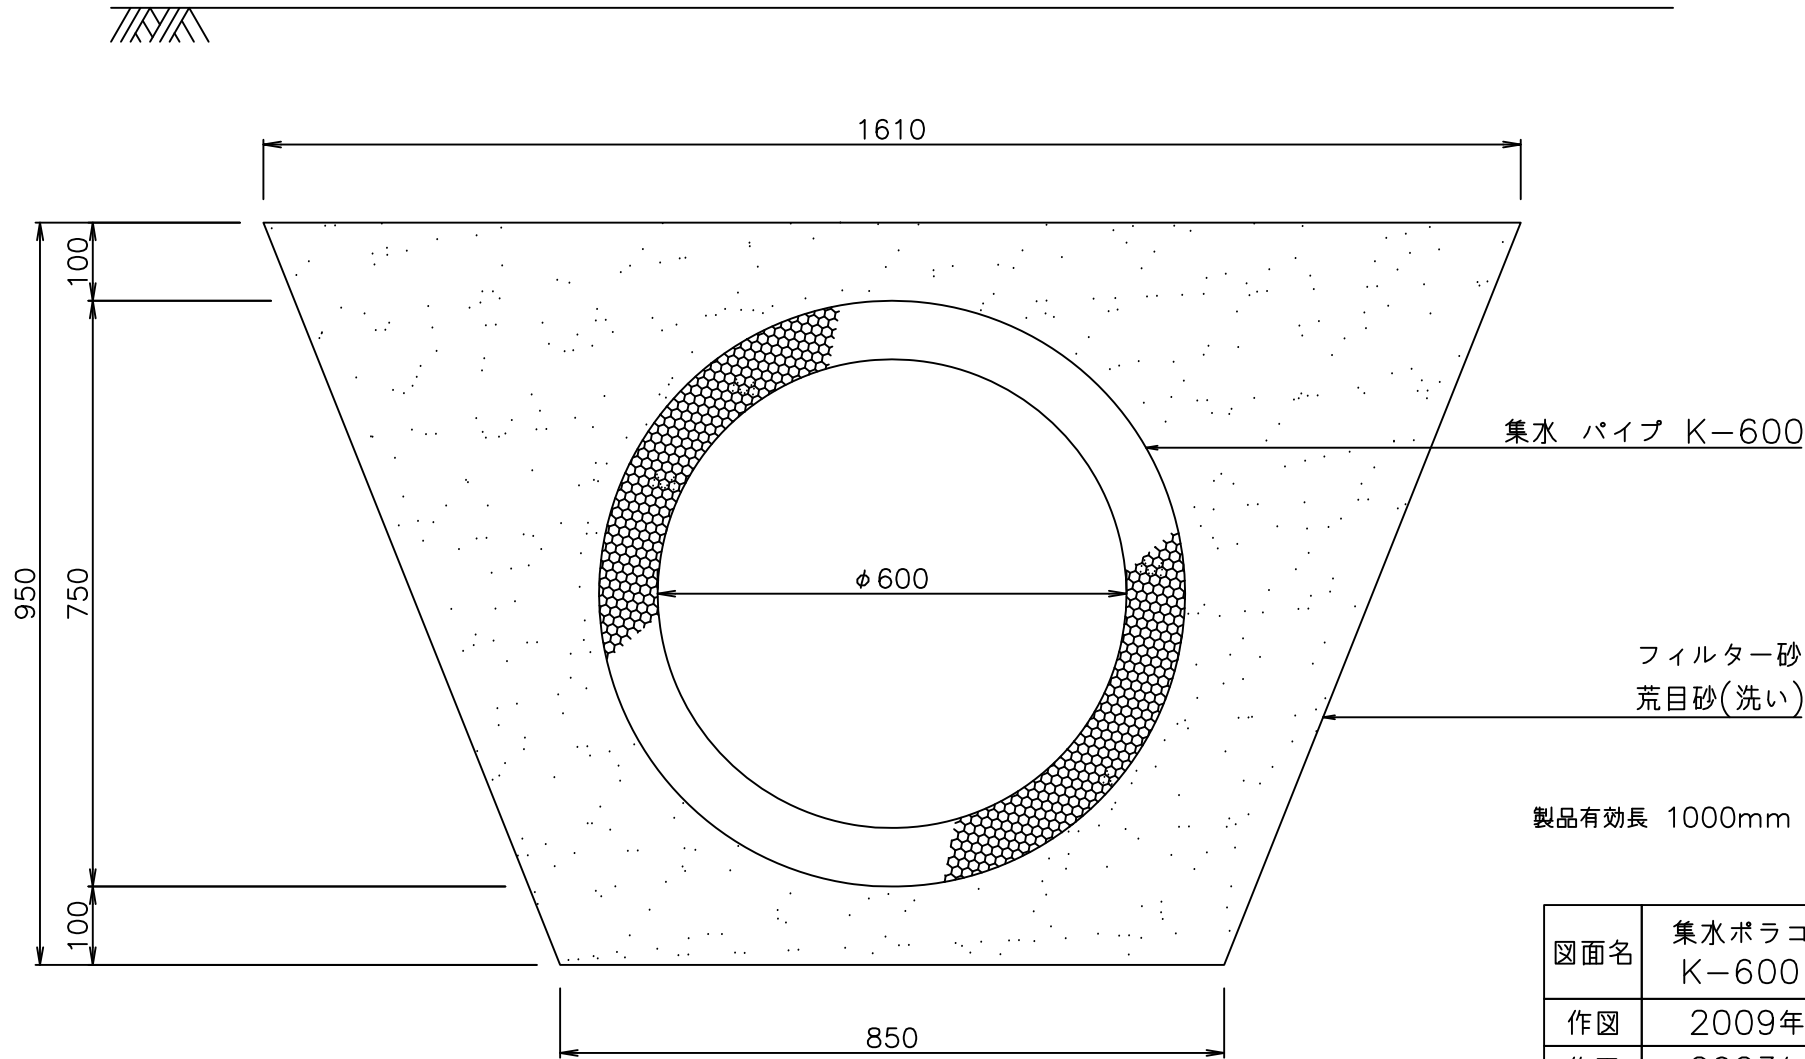

図面名	集水ポリコン パイプ K-600 標準断面
作図	2009年8月8日
修正	2023年5月1日
マテラス青梅工業株式会社	