



浸透ポラコン側溝CRUO-250Z構造図

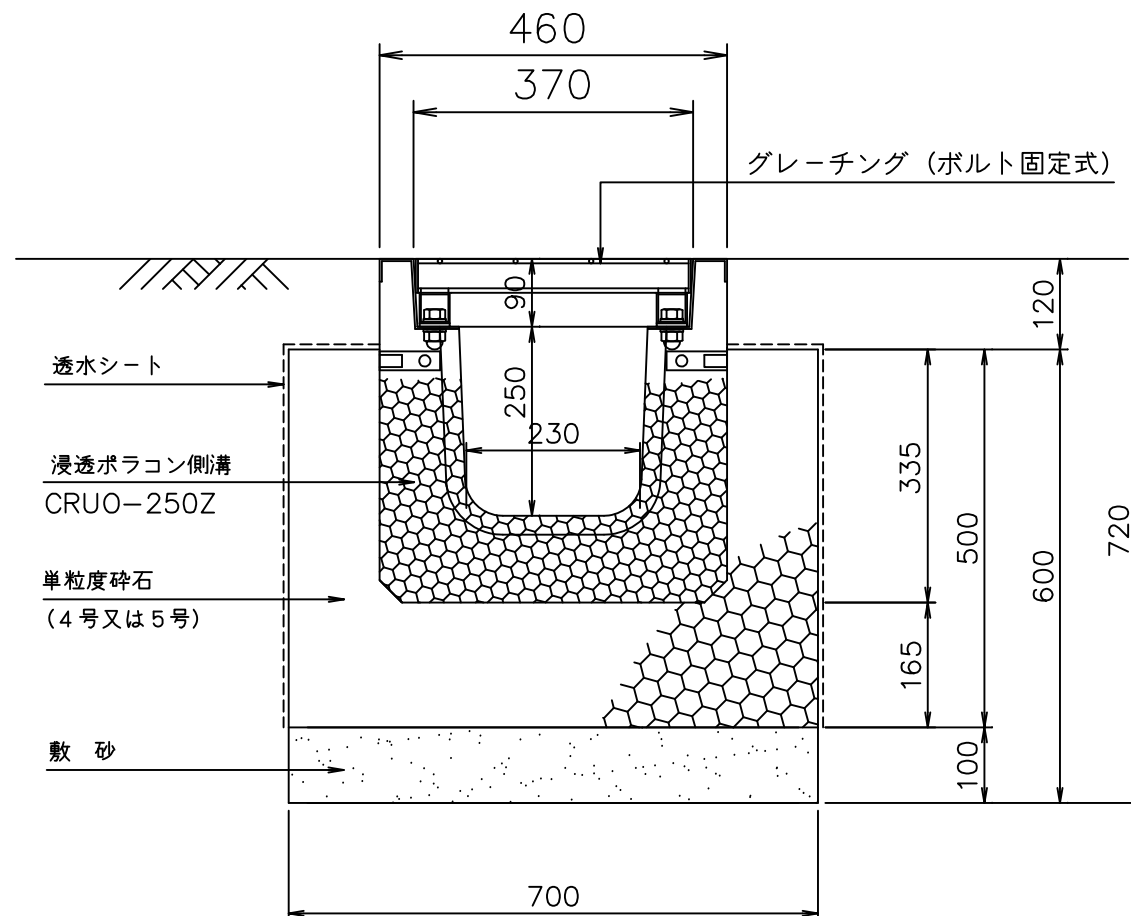


図面名	浸透ポラコン側溝 CRUO-250Z構造断面図
縮尺	1/10
図番	-
日付	平成29年10月10日
	マテラス青梅工業株式会社

浸透ポラコン側溝CRUS-250Z構造図

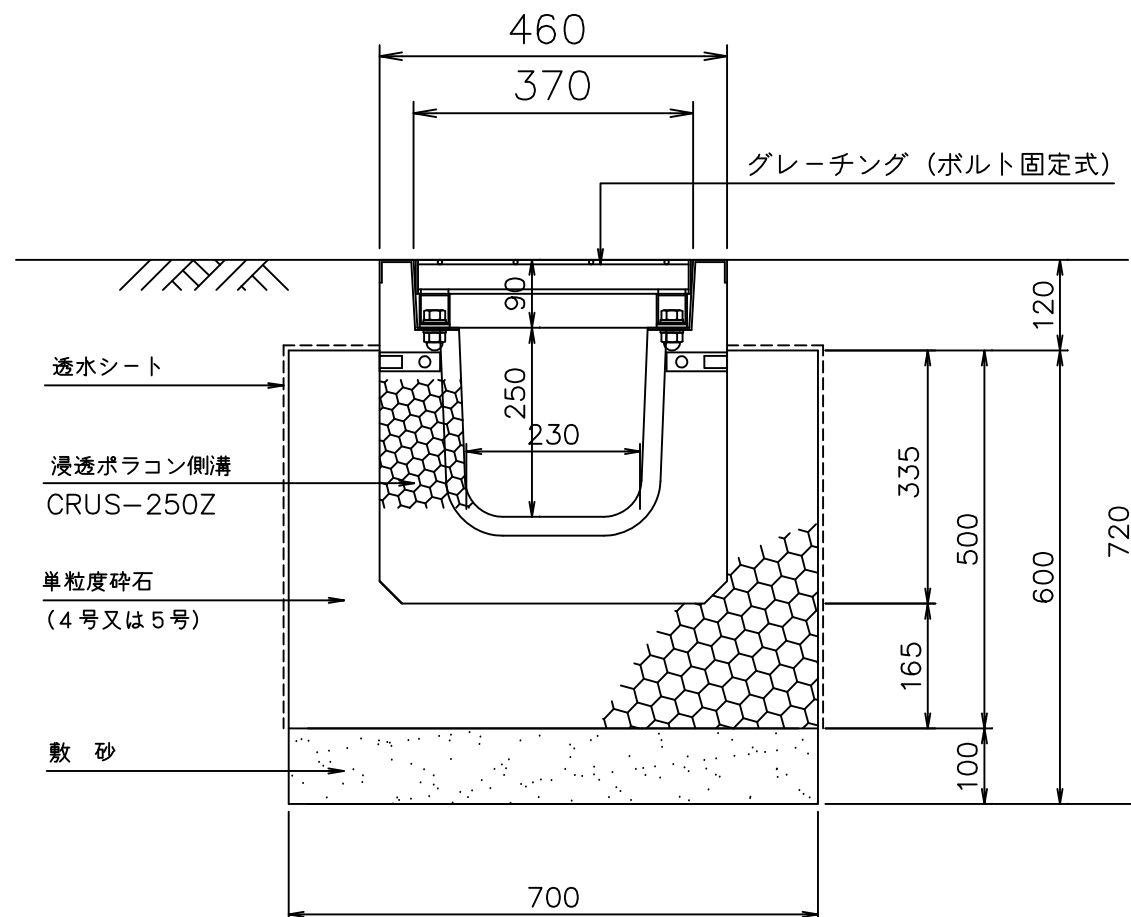

図面名	浸透ポラコン側溝 CRUS-250Z構造断面図
縮尺	1/10
図番	-
日付	平成29年10月10日
	マテラス青梅工業株式会社

浸透ポラコン側溝CRUW-250Z構造図

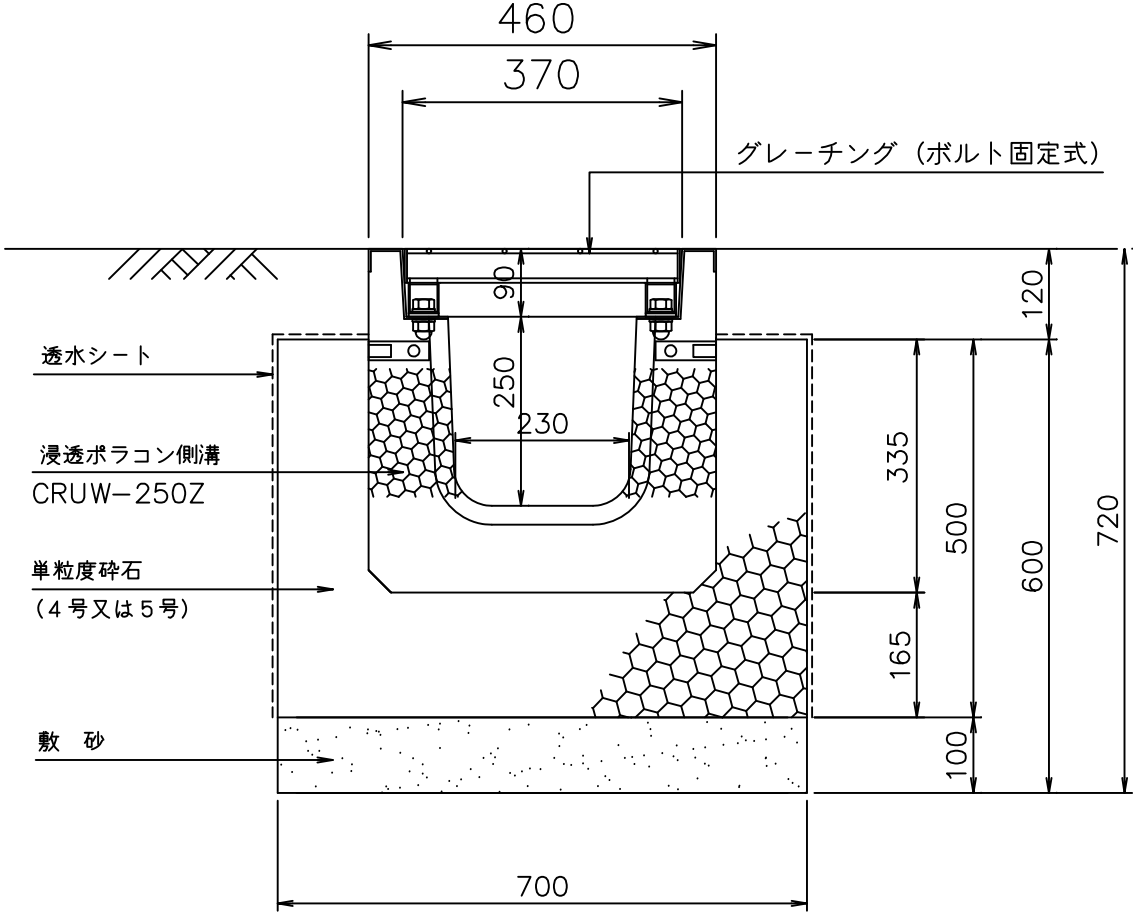

図面名	浸透ポラコン側溝 CRUW-250Z構造断面図
縮尺	1/10
図番	-
日付	平成29年10月10日
マテラス青梅工業株式会社	