


# 浸透管E-250構造図

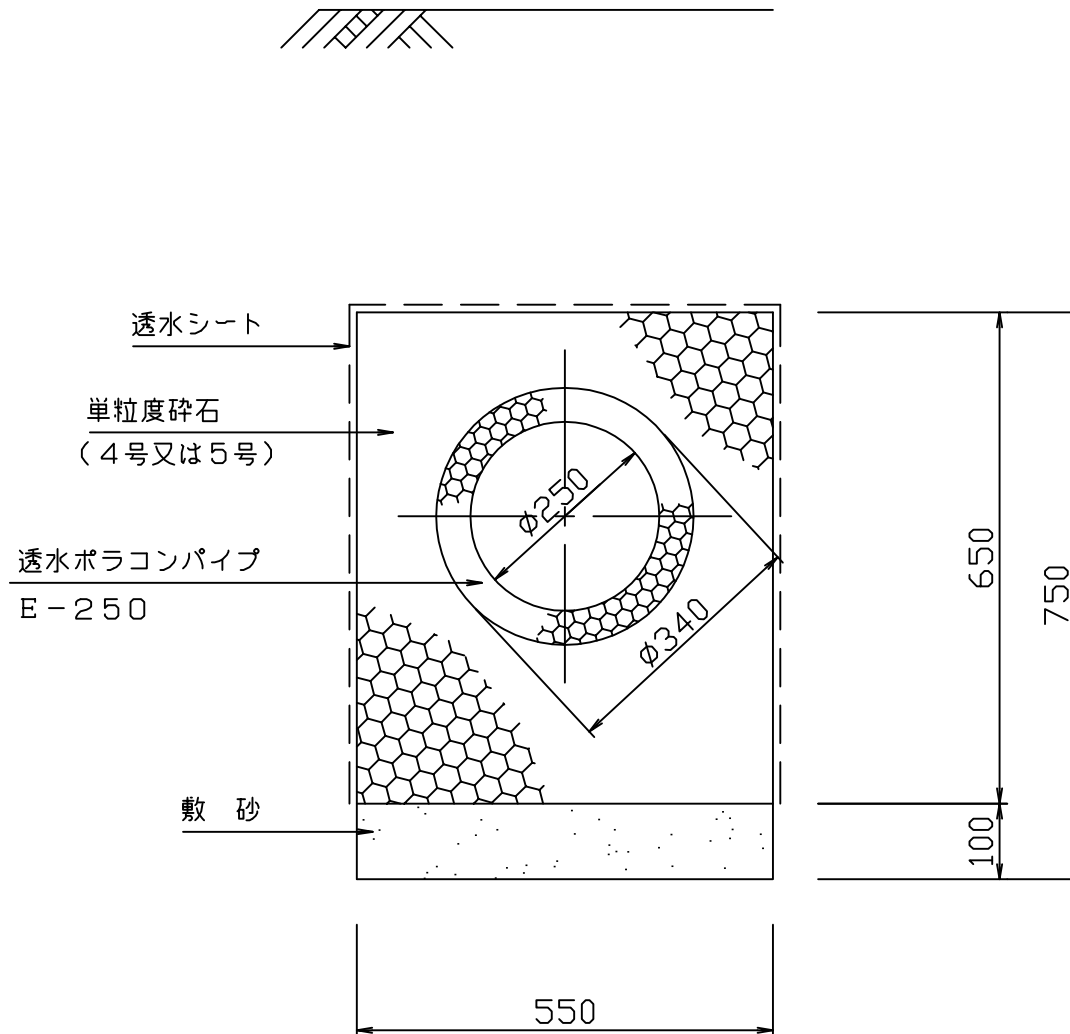

図面名	浸透ポリコンパイプ E-250構造断面図
縮尺	1/10
図番	-
日付	平成21年8月8日
マテラス青梅工業株式会社	