


# V型ボックス側溝パラコンオールウェザー EAW-V300HS (排水性舗装・スリット型)

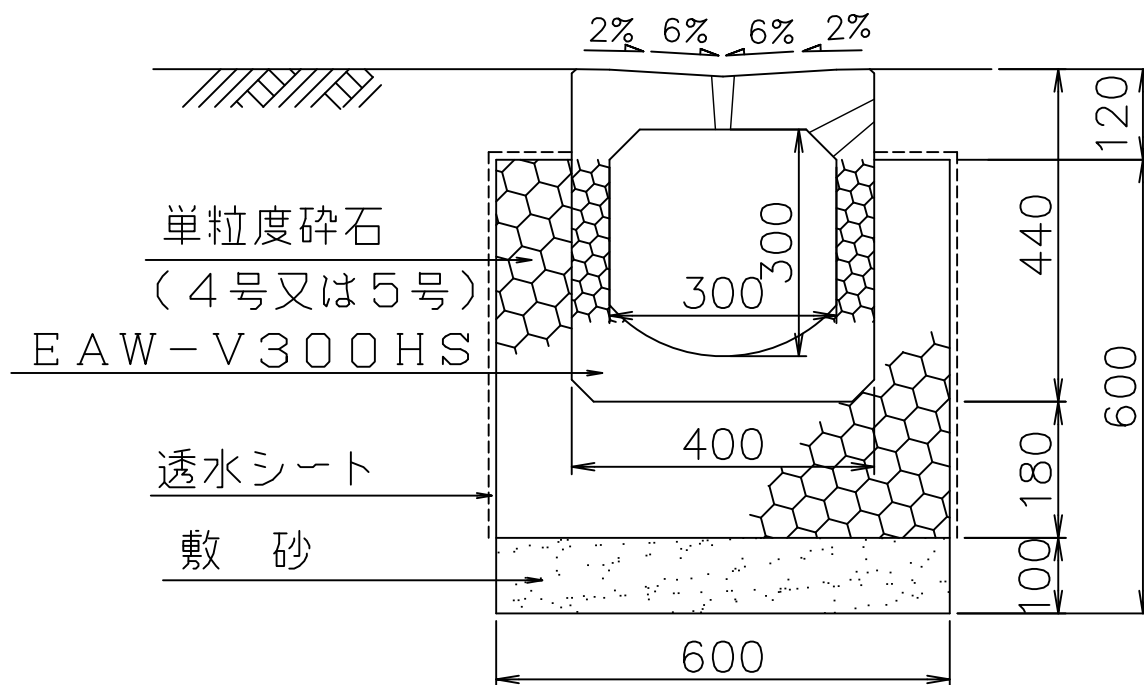

図面名	ボックス側溝 パラコンオールウェザー EAW-V300HS
縮尺	1/10
図番	-
日付	平成23年01月11日
マテラス青梅工業株式会社	