



# 横断用浸透ポラコン側溝LU-300AZ構造図 (グレーチング対応)

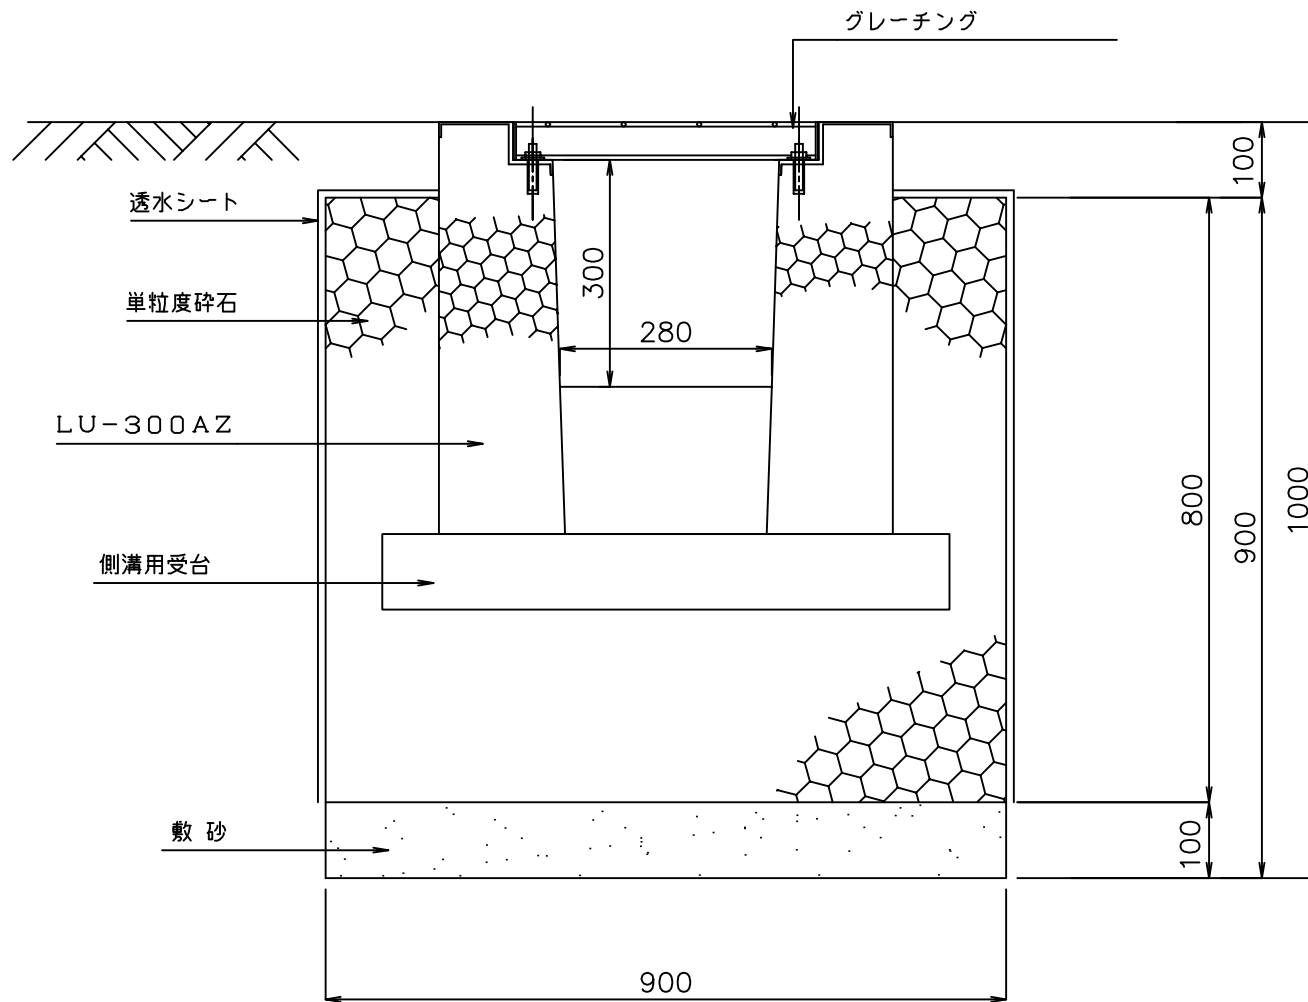

図面名	浸透ポラコン側溝 LU300AZ構造断面図
縮尺	1/10
図番	-
日付	平成21年09月09日
マテラス青梅工業株式会社	

# 横断用浸透ポラコン側溝LU-300AT構造図 (トライポット対応)

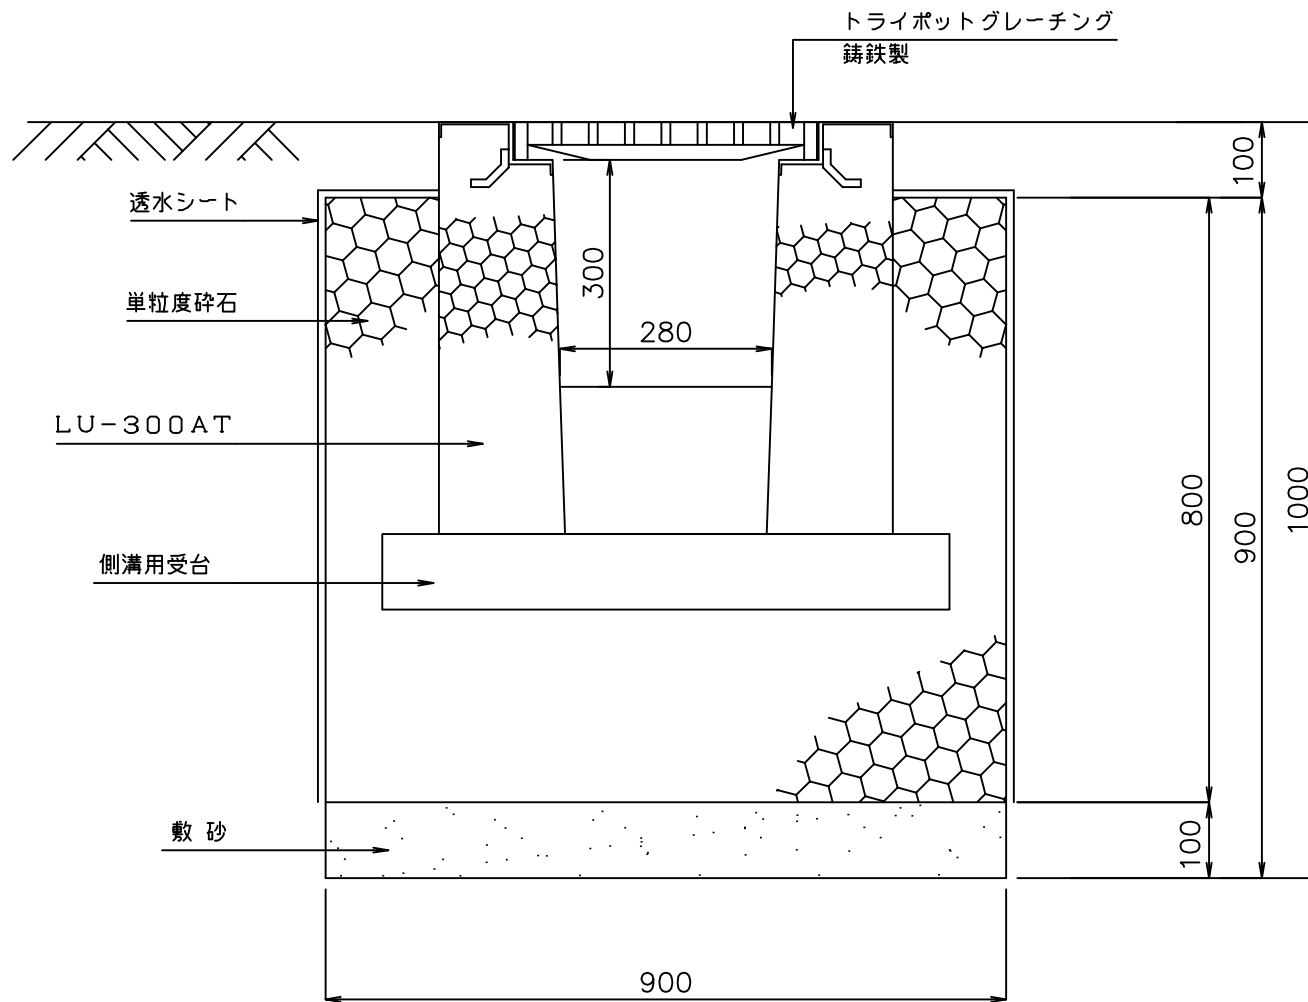

図面名	浸透ポラコン側溝 LU300AT構造断面図
縮尺	1/10
図番	-
日付	平成21年09月09日
マテラス青梅工業株式会社	