


# V型ボックス側溝ポラコンオールウェザー EAW-V300H （排水性舗装型）

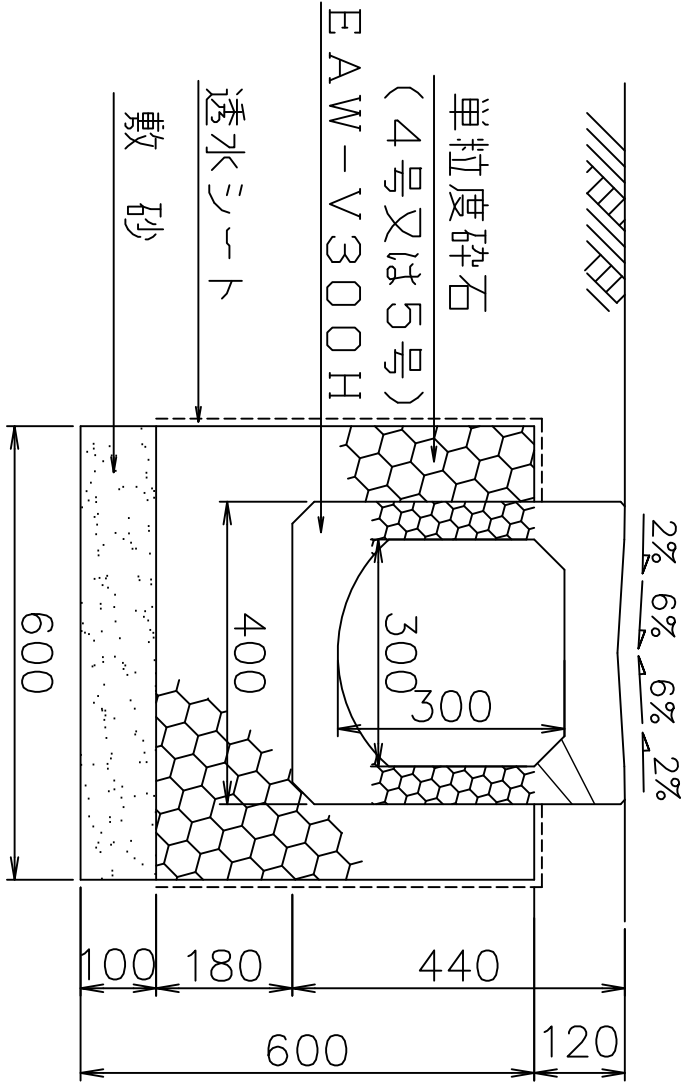

図面名	ボックス側溝 ポラコンオールウェザー EAW-V300H
縮尺	1/10
図番	-
日付	平成23年01月11日
発行	アリス青梅工業株式会社