



BOX式貯留浸透BOX断面図

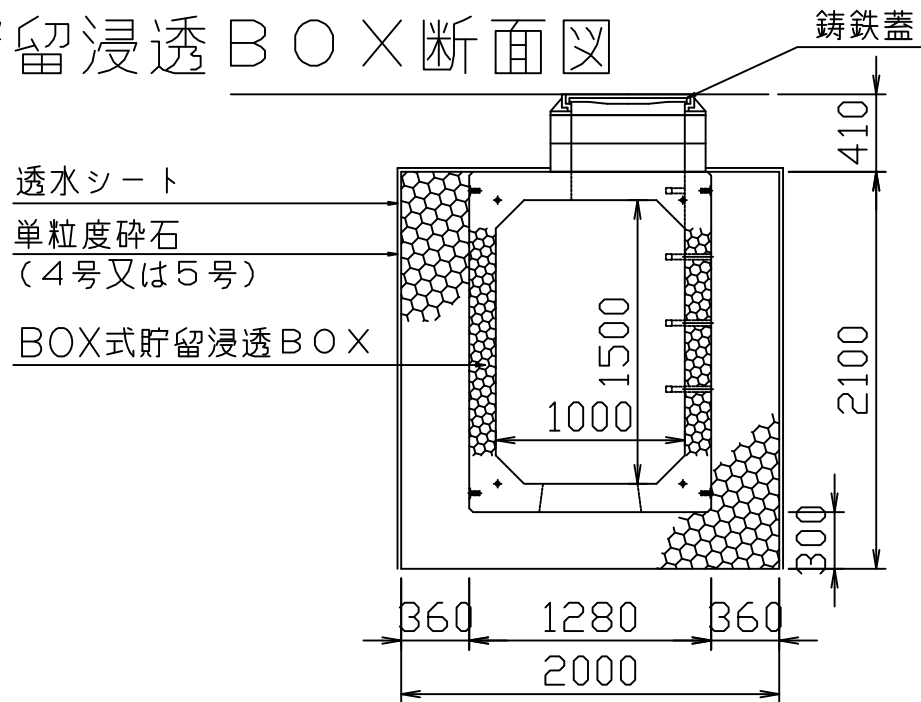

BOX式貯留浸透BOX側面図

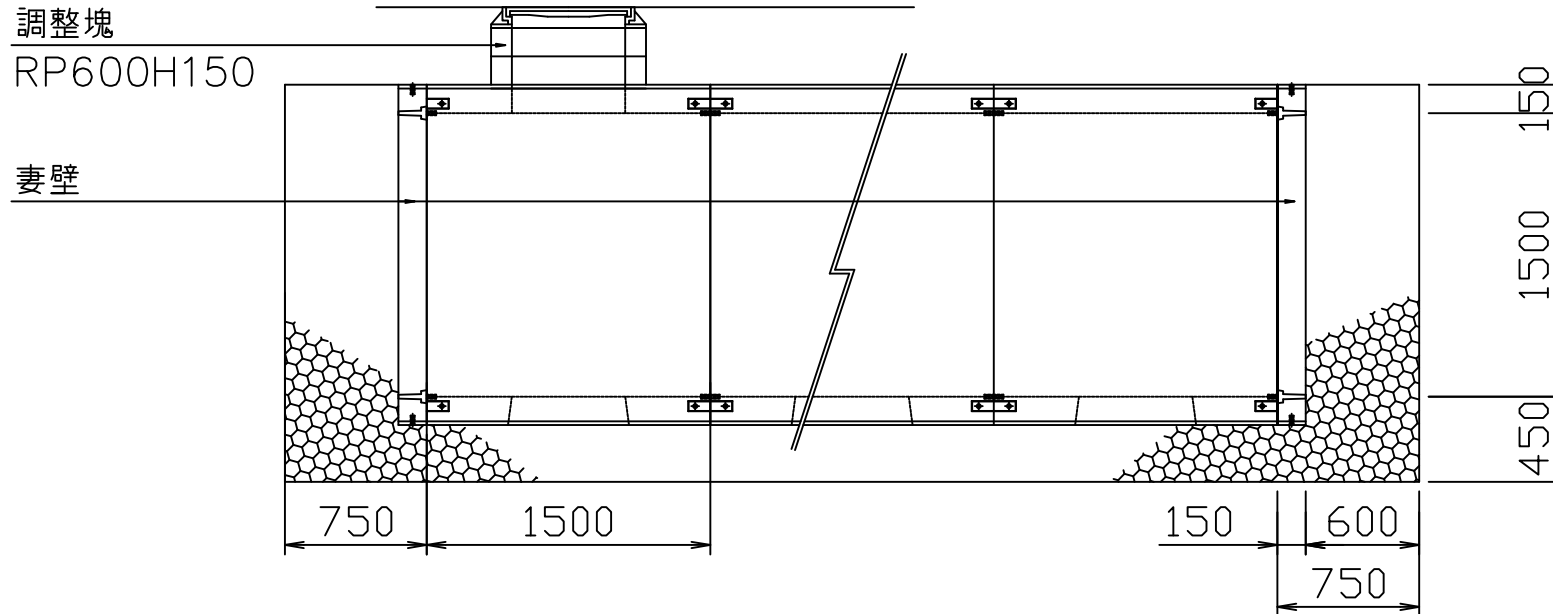

| | |
|--------------|----------------------|
| 図面名 | BOX式貯留浸透BOX 構造断面図 |
| 縮尺 | 1/40 |
| 図番 | - |
| 日付 | 平成22年09月01日 |
| マテラス青梅工業株式会社 | |