



# 貯留浸透BOX断面図

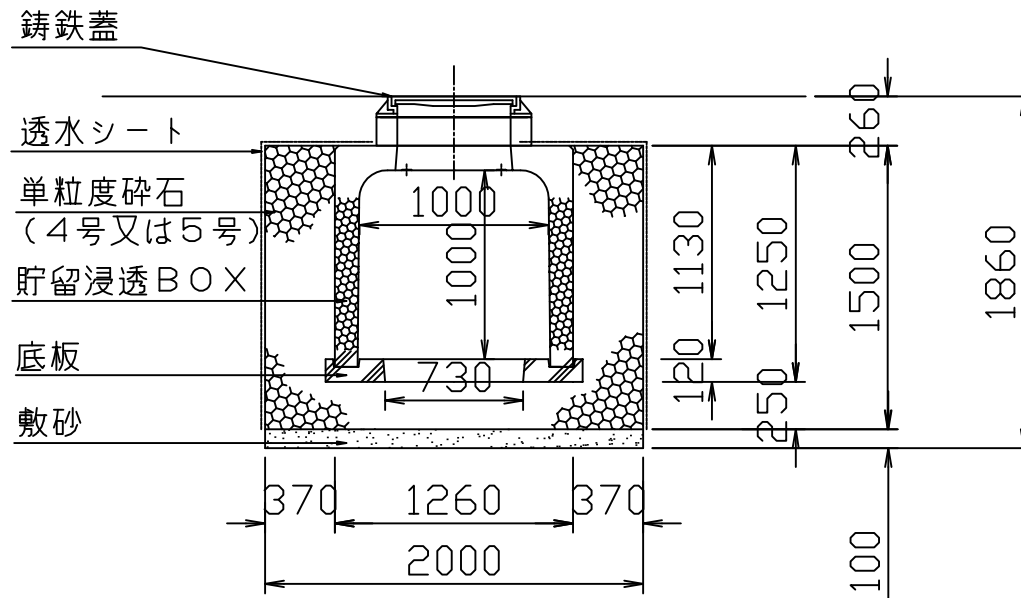

# 貯留浸透BOX側面図

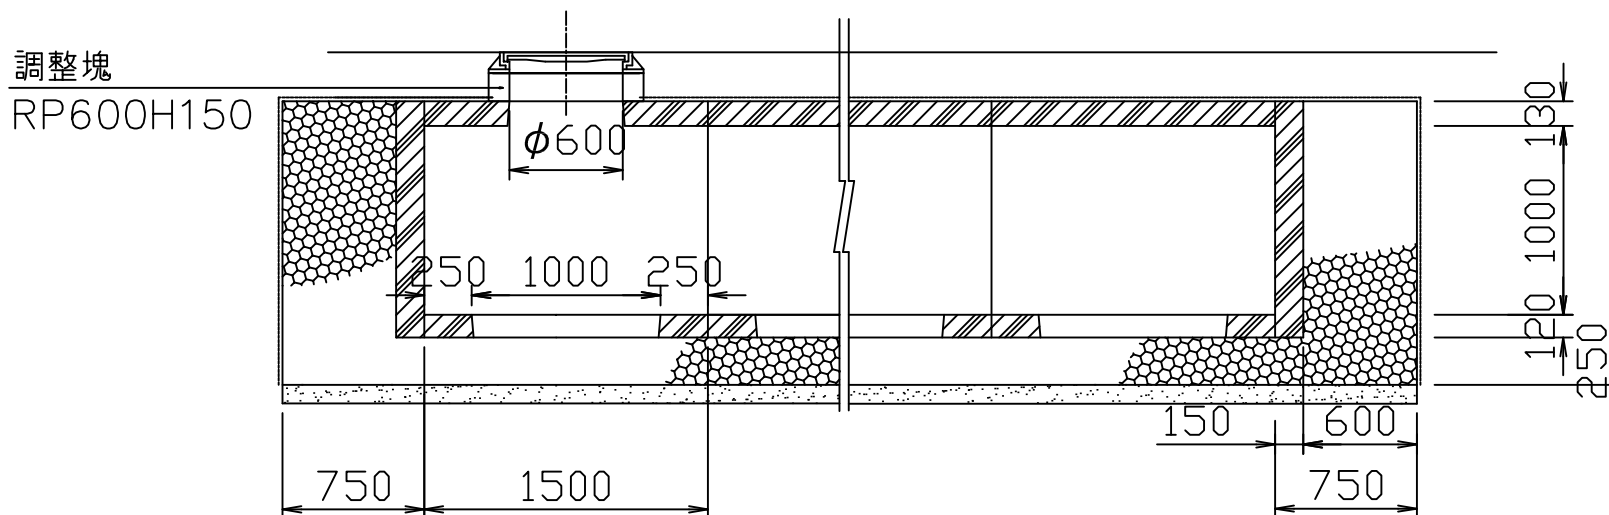

図面名	貯留浸透BOX 構造断面図
縮尺	1/40
図番	-
日付	平成21年09月12日
	マテラス青梅工業株式会社