



浸透ポラコン側溝CRUO-300AZ構造図

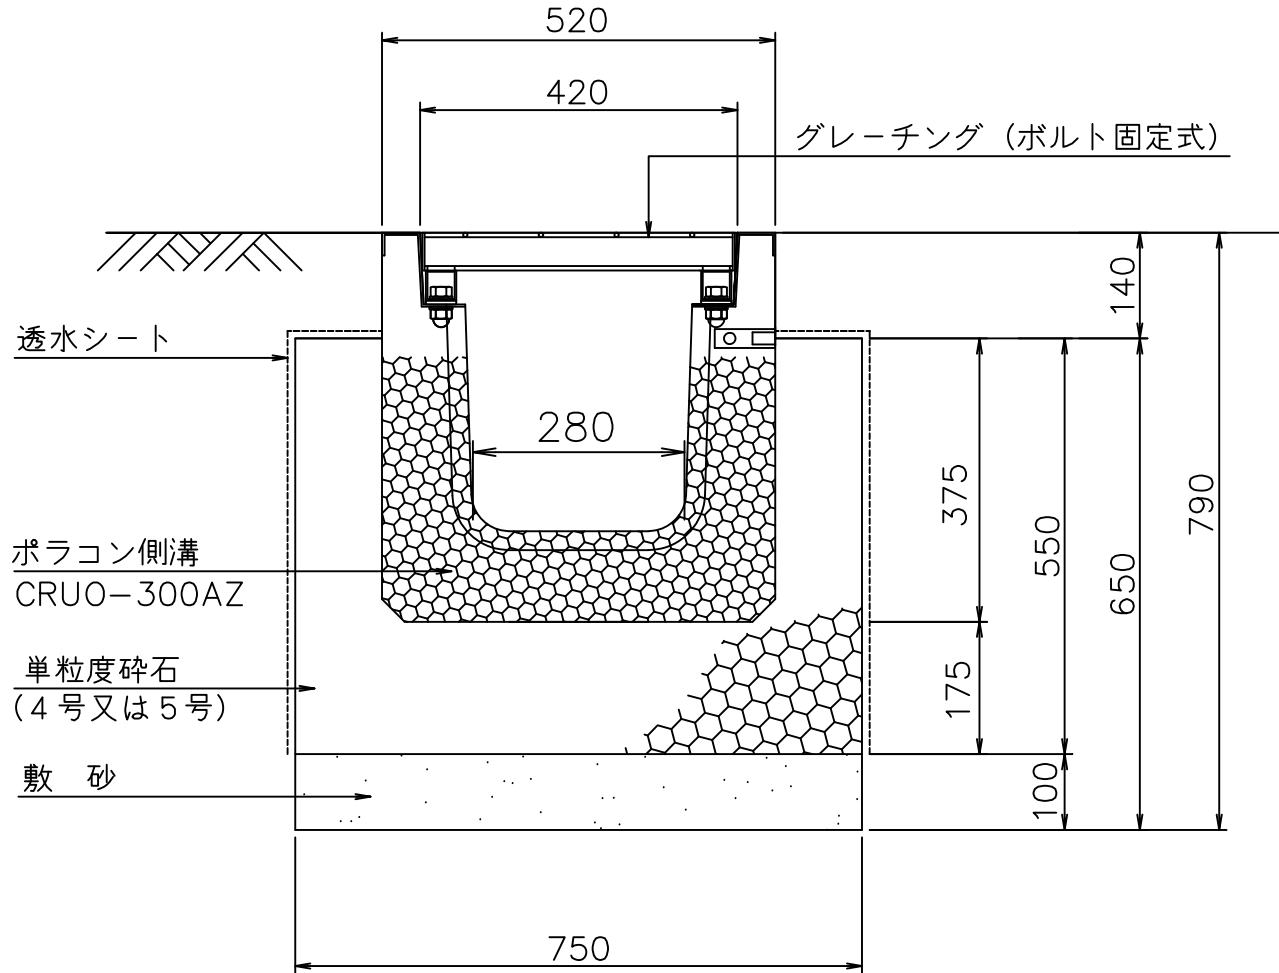


図面名	浸透ポラコン側溝 CRUO-300AZ構造断面図
縮尺	1/10
図番	-
日付	平成29年10月10日
マテラス青梅工業株式会社	

浸透ポラコン側溝CRUS-300AZ構造図

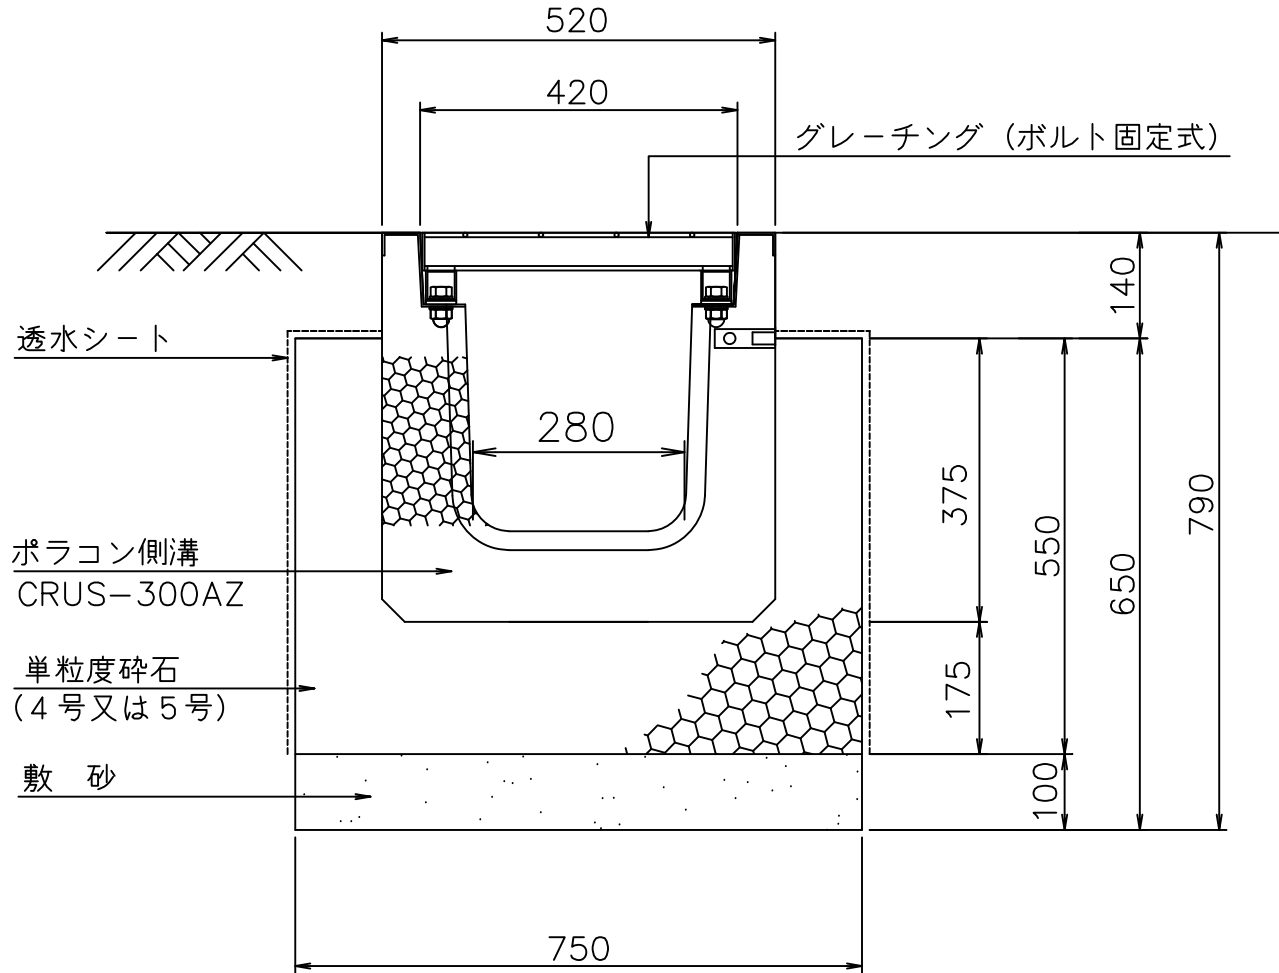

図面名	浸透ポラコン側溝 CRUS-300AZ構造断面図
縮尺	1/10
図番	-
日付	平成29年10月10日
マテラス青梅工業株式会社	

浸透ポラコン側溝CRUW-300AZ構造図

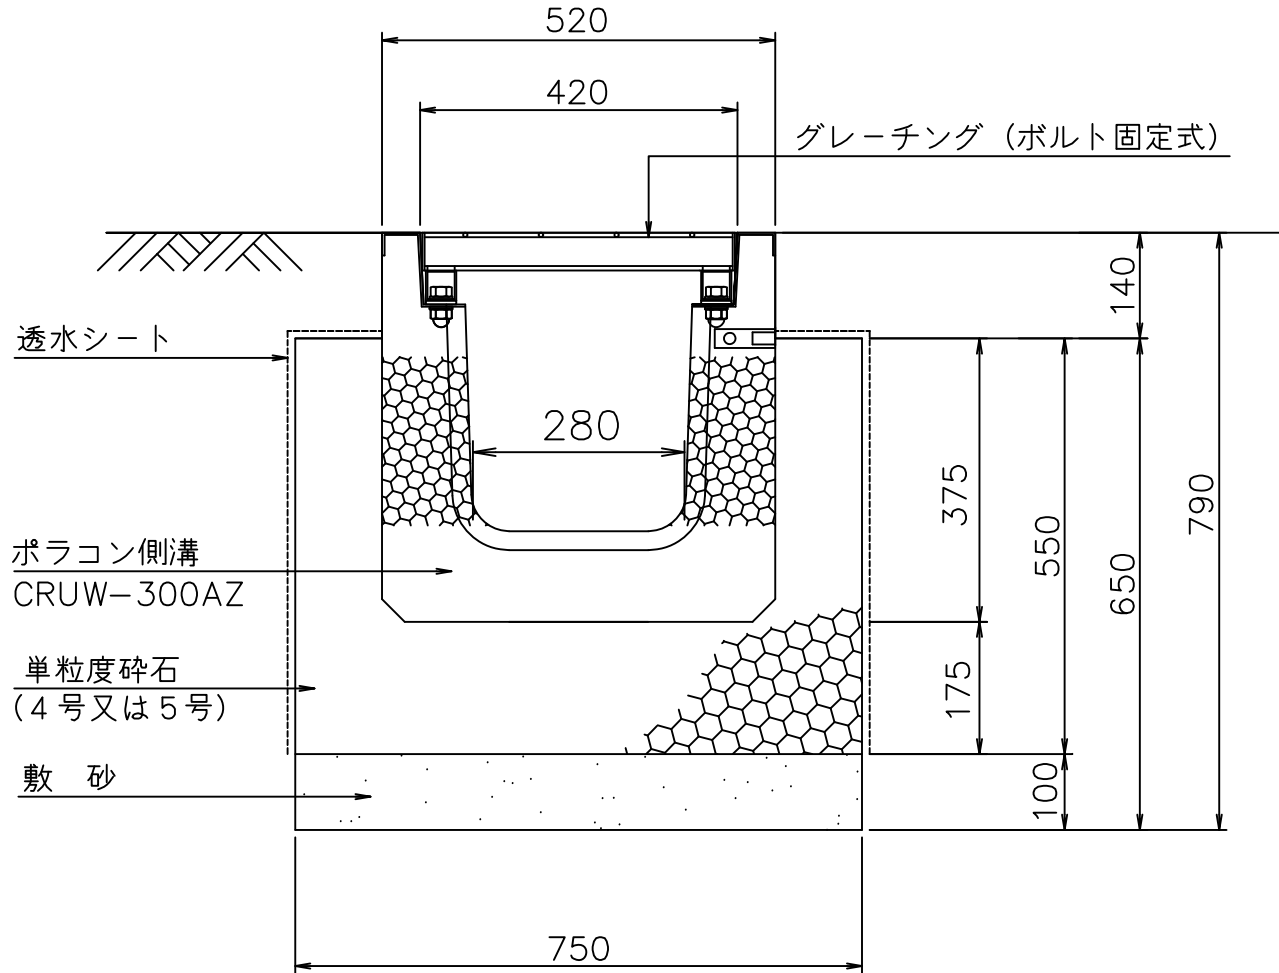

図面名	浸透ポラコン側溝 CRUW-300AZ構造断面図
縮尺	1/10
図番	-
日付	平成29年10月10日
マテラス青梅工業株式会社	