


# 浸透ポリコンパイプ E-150 構造図

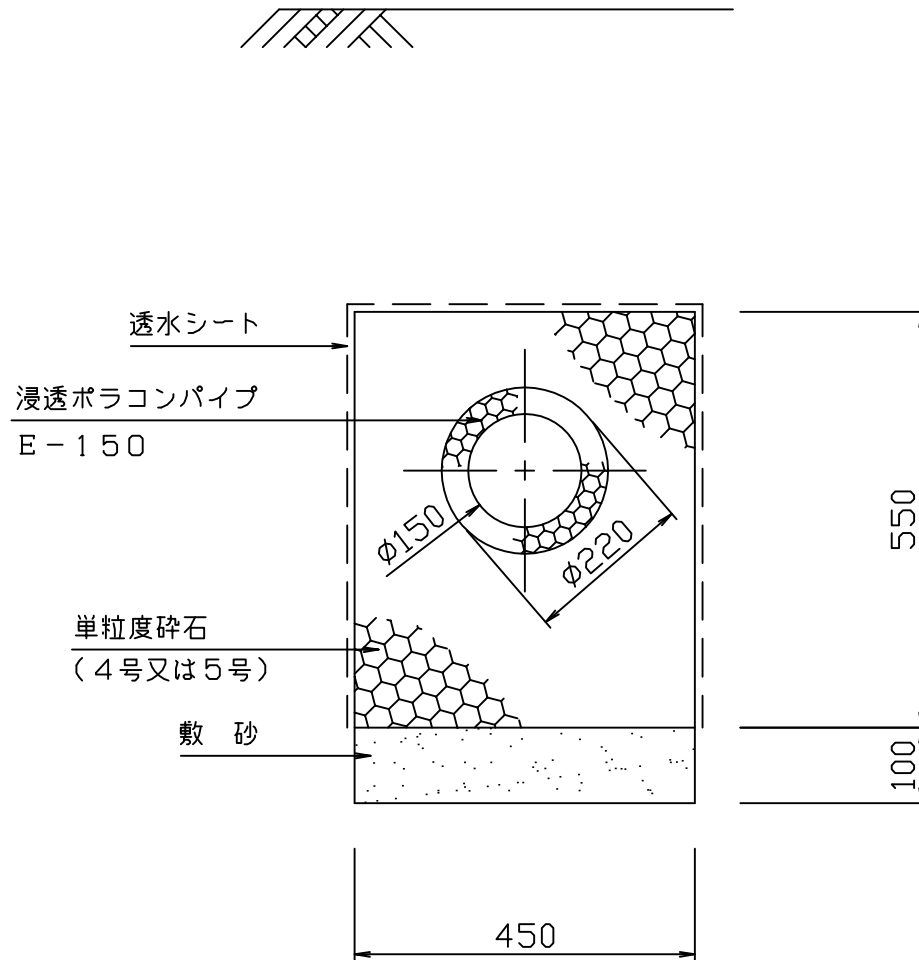

図面名	浸透ポリコンパイプ E-150構造断面図
縮尺	1/10
図番	-
日付	平成21年8月8日
マテラス青梅工業株式会社	